BILAGA SERVITUT

TILLHÖR AVTAL 25/1983

SKALA 1:800

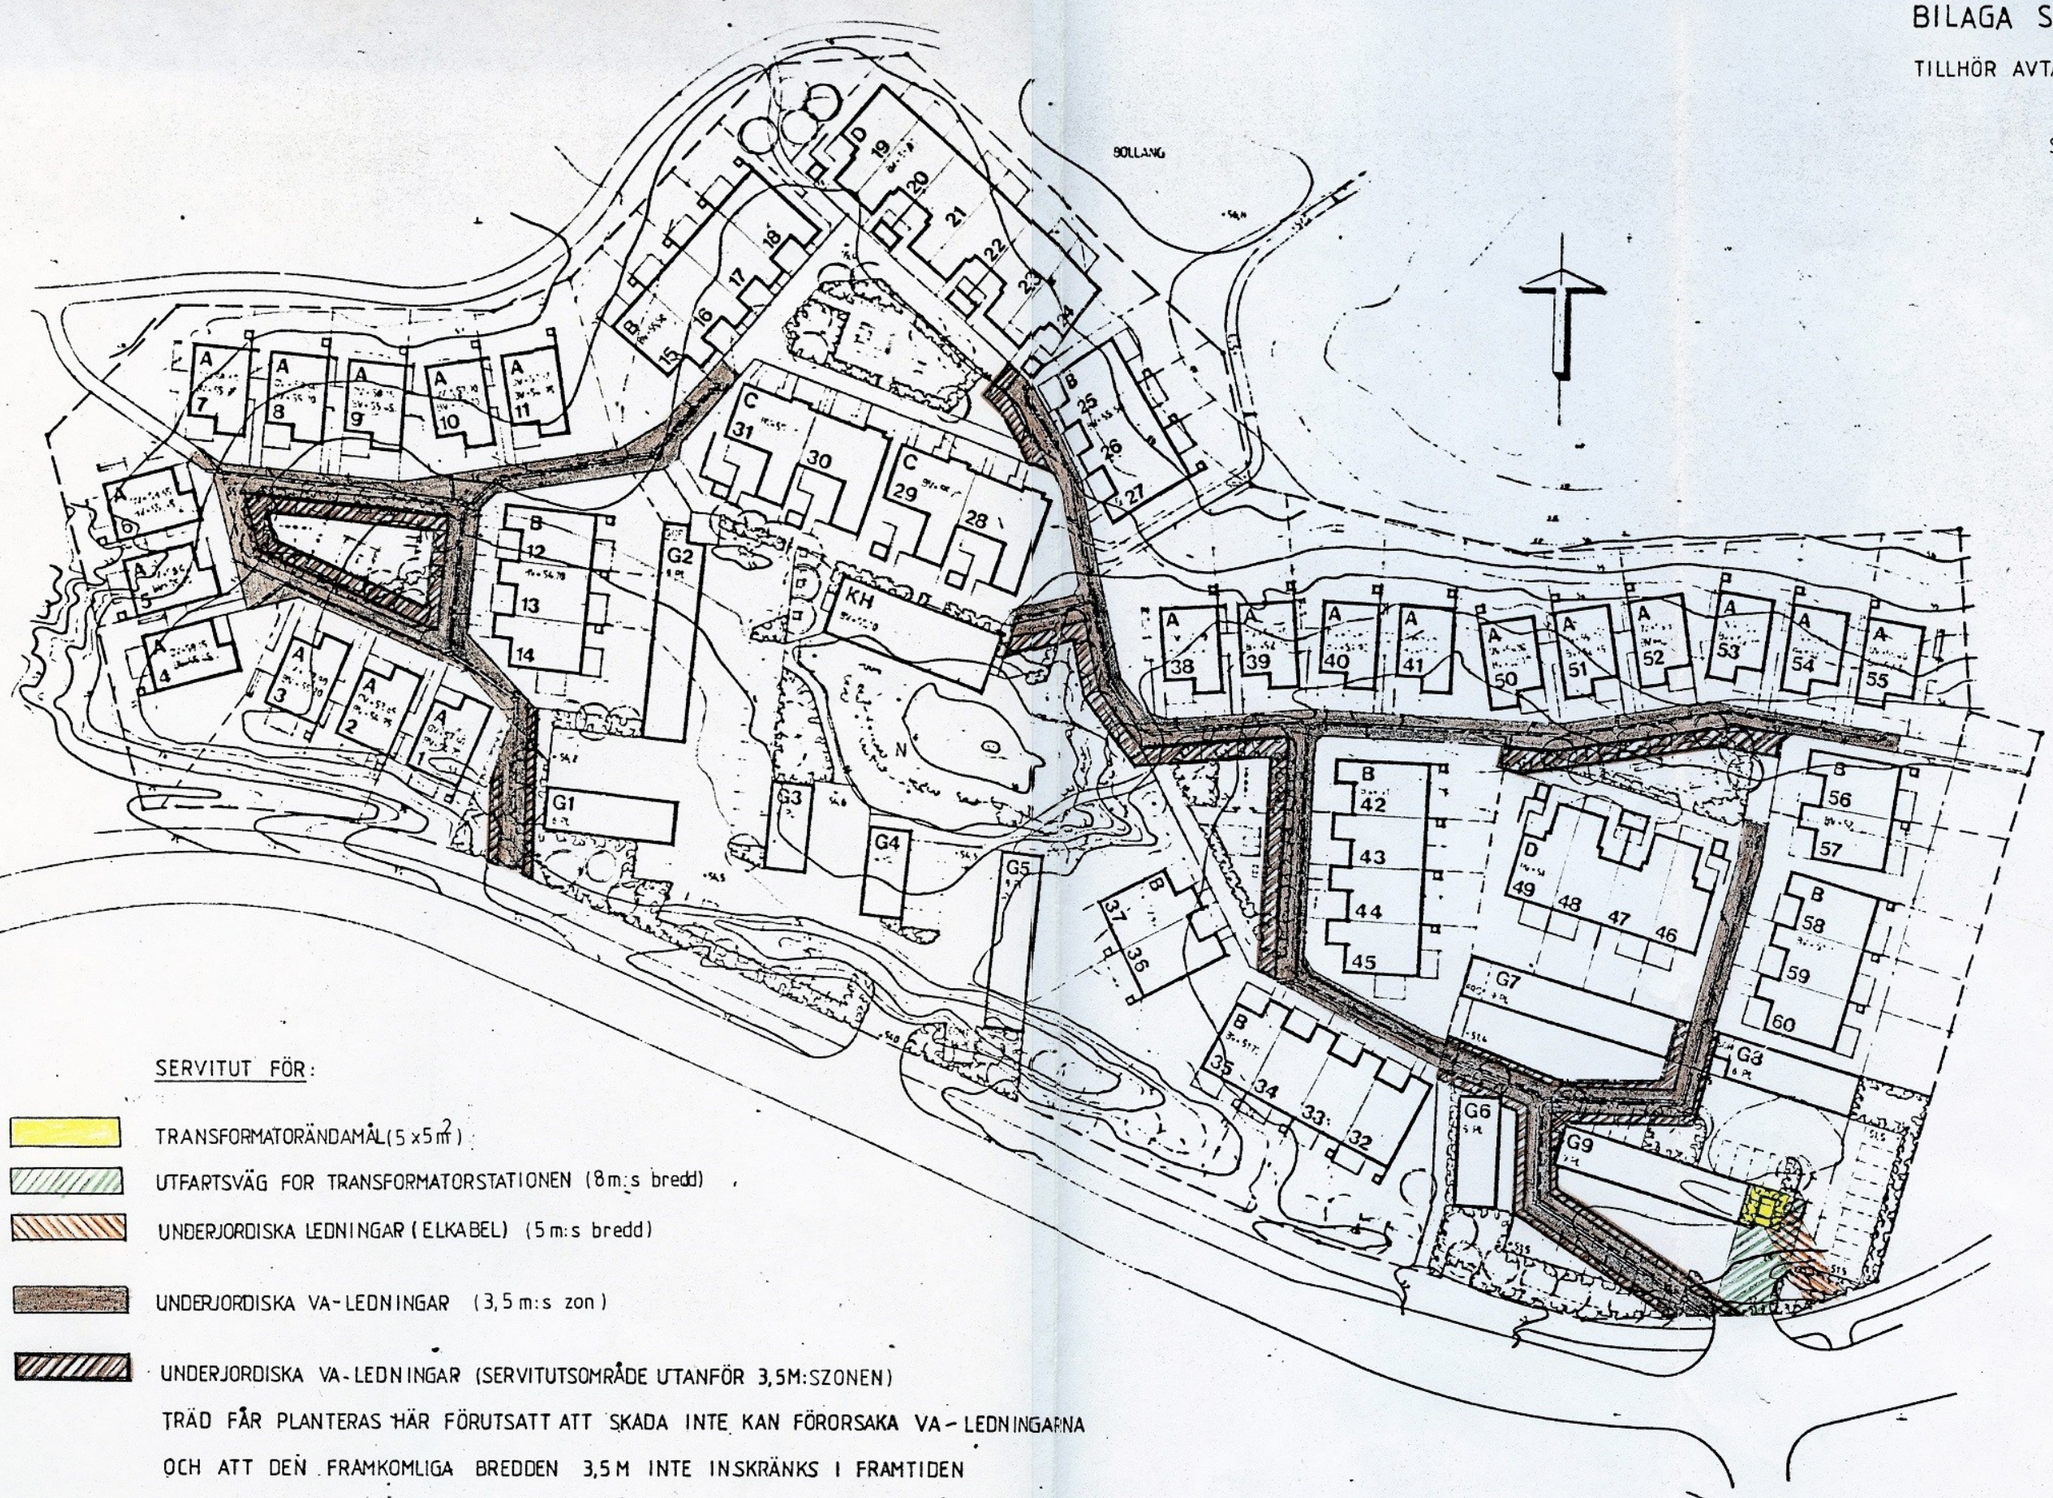

SERVITUT FÖR:

TRANSFORMATORÄNDAMÅL (5 x 5 m²)

UTFARTSVÄG FÖR TRANSFORMATORSTATIONEN (8 m:s bredd)

UNDERJORDISKA LEDNINGAR (ELKABEL) (5 m:s bredd)

UNDERJORDISKA VA-LEDNINGAR (3,5 m:s zon)

UNDERJORDISKA VA-LEDNINGAR (SERVITUTSOMRÅDE UTANFÖR 3,5M:SZONEN)

TRÄD FÅR PLANTERAS HÄR FÖRUTSATT ATT SKADA INTE KAN FÖRORSAKA VA-LEDNINGARNA OCH ATT DEN FRAMKOMLIGA BREDDEN 3,5 M INTE INSKRÄNKS I FRAMTIDEN