

NYBYGGNADSKARTA över Kv Taggtickan

upprättad av Molndals stadsingenjörskontor 79-12-13

Bengt Johansson
bfr. stadsingenjör
U. Johansson
matningsingenjör

Förbindelsepunkt mellan kommunens allmänna vp-anläggning och fastighetens va-installation är bevisen på befintlig servislledning i fastighetsgränsen.

Molndal - gatukontoret 79 12 11


Reviderad 1962-09-21 enligt nu gällande stadsplan

Kontorsareal 25815 m²

Bengt Johansson / *U. Johansson*

Reviderad betr servishöjder.

Molndal - gatukontoret 82 10 01

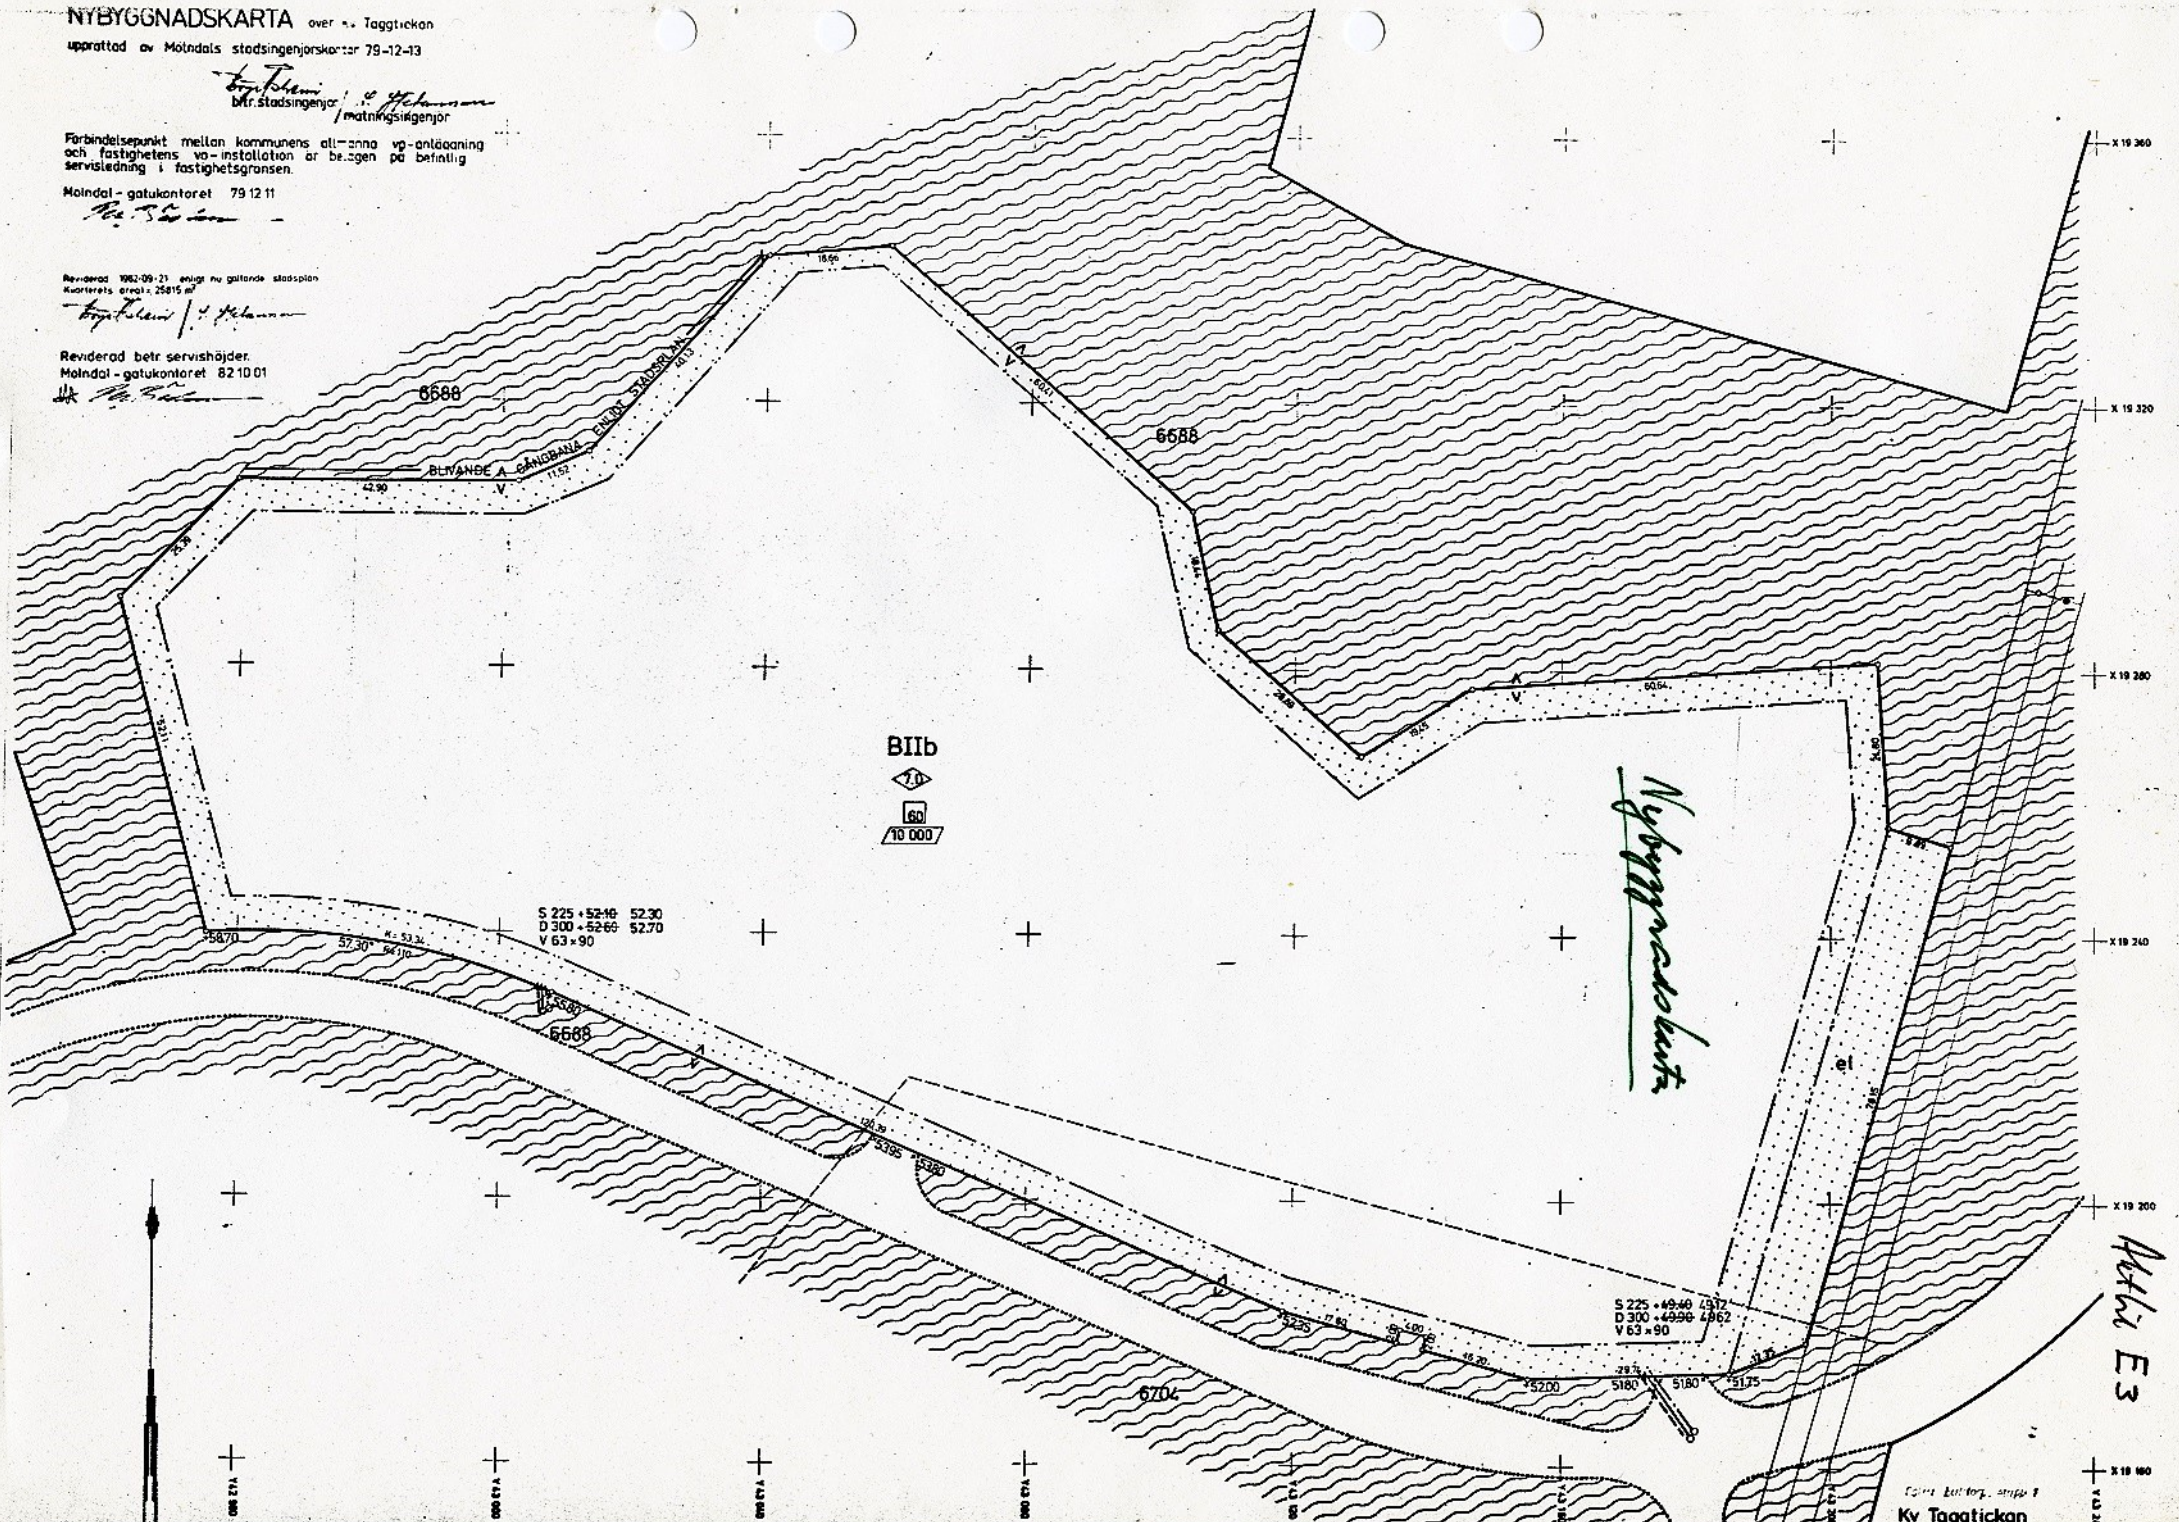

6688

6688

BIIb
7.0
60
10 000

S 225 + 52.16 52.30
D 300 + 52.60 52.70
V 63 x 90

6688

Nybyggnadskvart

S 225 + 49.46 49.72
D 300 + 49.96 49.62
V 63 x 90

670

Attika E3