


1650 M² GRÖNTA ANPASSAS TILL TERRANGEN
I SAMRÅD MED BESTÄLLAREN

ANSLUTES TILL KOMMUNAL GÅNGVAG

FÖRKLARINGAR

- Naturmark
- Befintligt träd
- Föreslaget träd
- Föreslagen plantering
- Gräsyta
- Betongplattor
- Nivåkurva
- Föreslagen höjd
- Staket
- Plänk
- Trappa
- Tomtgräns
- Kvartersgräns

Arb E5

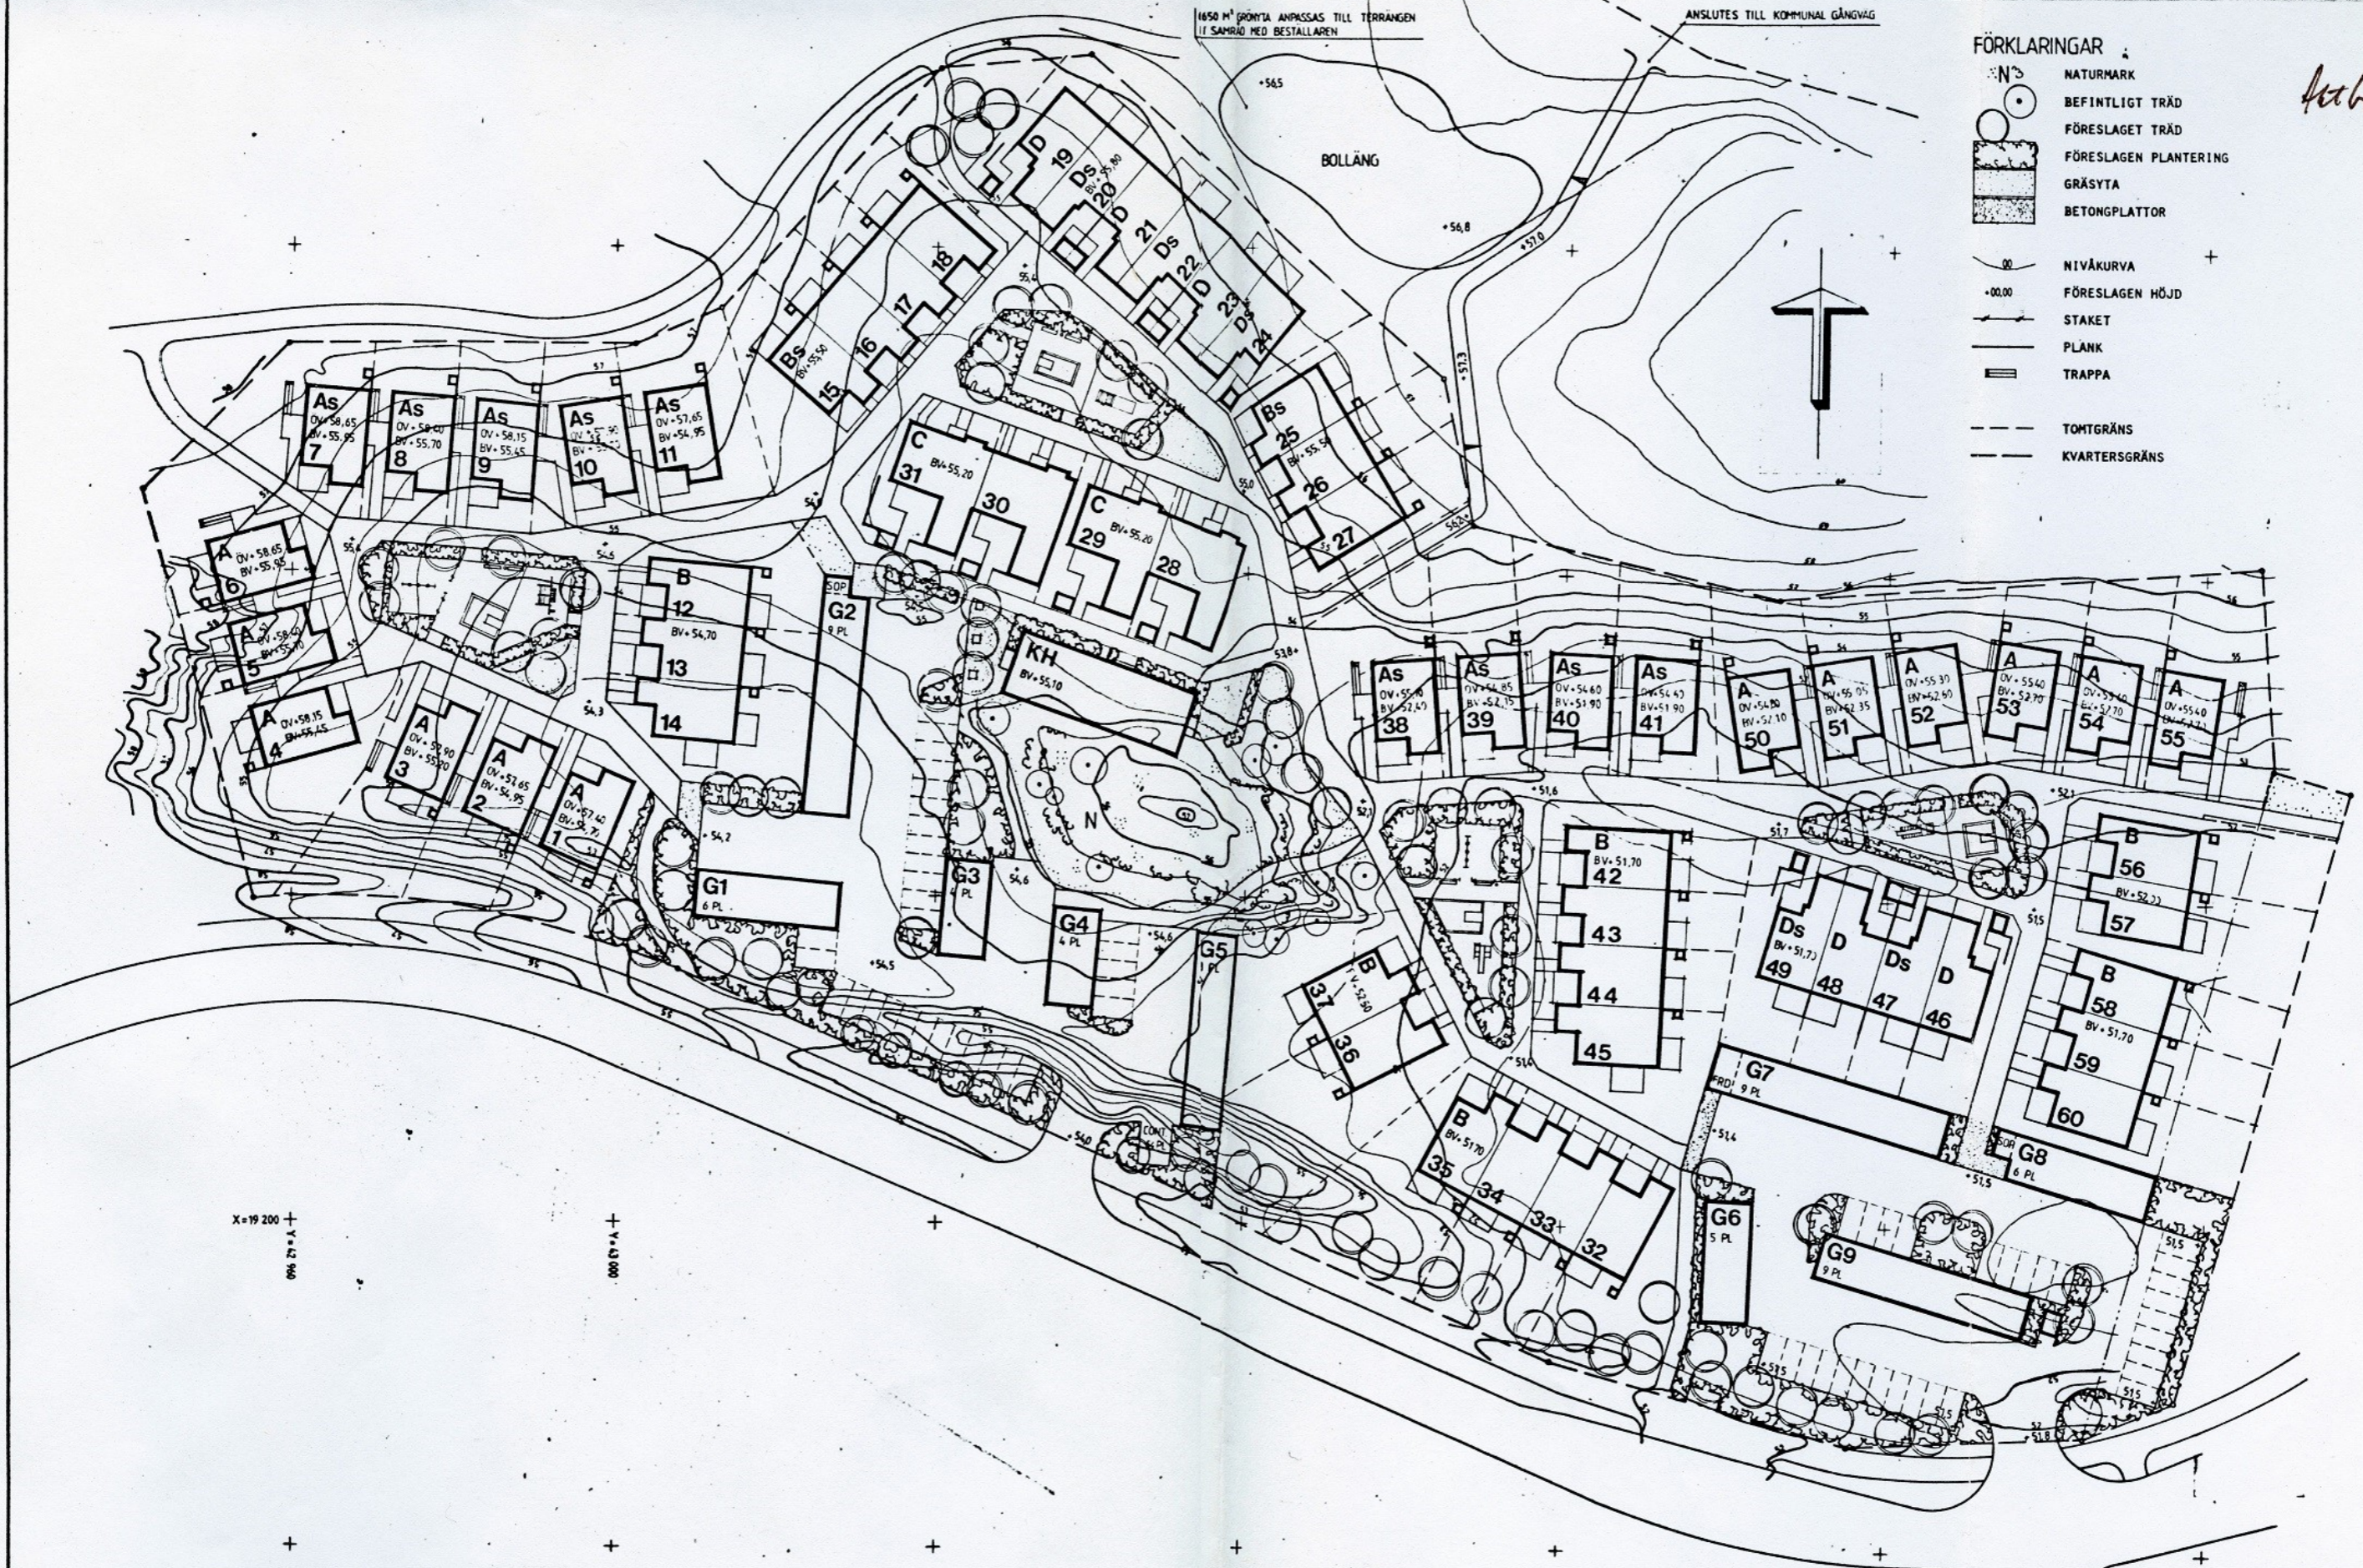

X=19 200
Y=12 300

ARBETSRTNING

F	ENL PM 6	84.05.02
E	ENL PM 5	84.01.02
D	KOMPL AV HUSLITTERA	LW 83.11.02
C	ENL PM 2	LL 83.09.21
B	ENL PM 1	LL 83.09.06
A	KOMPL MED BOLLÄNG	LL 83.08.17

CONTEKTON
ARKITEKTKONTOR AB
Kungälvsgatan 31, 411 08 Göteborg, Tel. 031 17 10 00

plater projektavdelningen
KV TAGGTICKAN, MÖLNÄDAL

ARBETSRTNING
SITUATIONSPLAN
Skala 1:400