


Atthi E7

TYPSEKTION

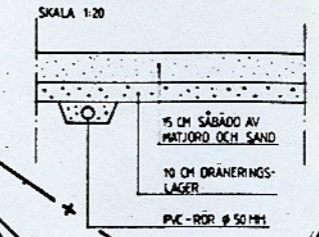

FÖRKLARINGAR

- REGNVATTENLEDNING**
- LEDNING AV PVC KLASST, MINIMILÖSN 5‰, DÄR EJ ANNAT ANGES
- B1 TILLSYNSBRUNN GAP/PEM Ø 315 / 400 KÖRBAR TELESKOPBETÄCKNING
 - B2 REGNVATTENBRUNN PVC/BTG Ø 400 KÖRBAR TELESKOPBETÄCKNING
 - B2A REGNVATTENBRUNN PVC/BTG Ø 400 KÖRBAR TELESKOPBETÄCKNING UTAN SANDFÄNG
 - B3 INFILTRATIONSBRUNN BTG Ø 400 ENL DETALJ KÖRBAR TELESKOPBETÄCKNING
 - B4 INFILTRATIONSBRUNN BTG Ø 300 ENL DETALJ EJ KÖRBAR SIL
 - B5 DRÄNERINGSBRUNN PVC/BTG Ø 400 EJ KÖRBAR BETÄCKNING, TÄT

- SPILLVATTENLEDNING**
- LEDNING AV PVC KLASST
- B1 TILLSYNSBRUNN GAP/PEM Ø 315 / 400 KÖRBAR TELESKOPBETÄCKNING
 - B6 SPOLBRUNN PVC 110, EJ KÖRBAR BETÄCKNING
 - B7 SPOLBRUNN PVC 200, EJ KÖRBAR BETÄCKNING

- VATTENLEDNING**
- LEDNING AV PEM PN 10 Ø 50x4,6, 40x3,7
- AVSTÄNGNINGSVENTIL, MJKTÅTANDE SLUSSVENTIL
- ALLA V-LEDNINGAR UNDER HUS LÄGS I SKYDDSRÖR
- FROSTISOLERING SICH STYROFOAM BREDD 1,2M

- SERVISLEDNINGAR**
- VATTEN PEM Ø 32x2,9 PN 10
- SPILLVATTEN PVC Ø 110 KLASST
- REGNVATTEN PVC Ø 110 (DÄR EJ ANNAT ANGES) KLASST
- ANSLUTNINGSHÖJD FÖR AVLOPP VID HUSLIV 1.10 M UNDER FÄRDIGT GOLV.
- DRÄNERINGSLEDNINGAR**
- PVC Ø 90
 - DSA Ø 100
 - S-DRÄN Ø 100

- GRÄNSER**
- TOMTGRÄNS
 - KVARTERSGRÄNS
 - ARBETSOMRÅDESGRÄNS

ARBETSITNING

Riksbyggen		F	ENL PM 6	04-05-02
PROJEKTERINGSKONTORET GÖTEBORG		E	ENL PM 4	LL 03-10-26
Box 7146, 40032 Göteborg		D	ENL PM 3	LL 03-10-16
Manshuggsvägen 3 B 031-420400		C	ENL PM 2	LL 03-09-21
		B	ENL PM 1	LL 03-09-06
		A	KOPPL MED BOLLÄNG	03-08-17

ARB.NR 65 10 21

CONTEKTON ARKITEKTKONTOR AB


plätzer projektavdelningen

KV TAGGTICKAN, MÖLNDAL

VA-PAN

NORRA DELEN SKALA 1:200

HANDL AV: BO NILSSON RITAD AV: BON

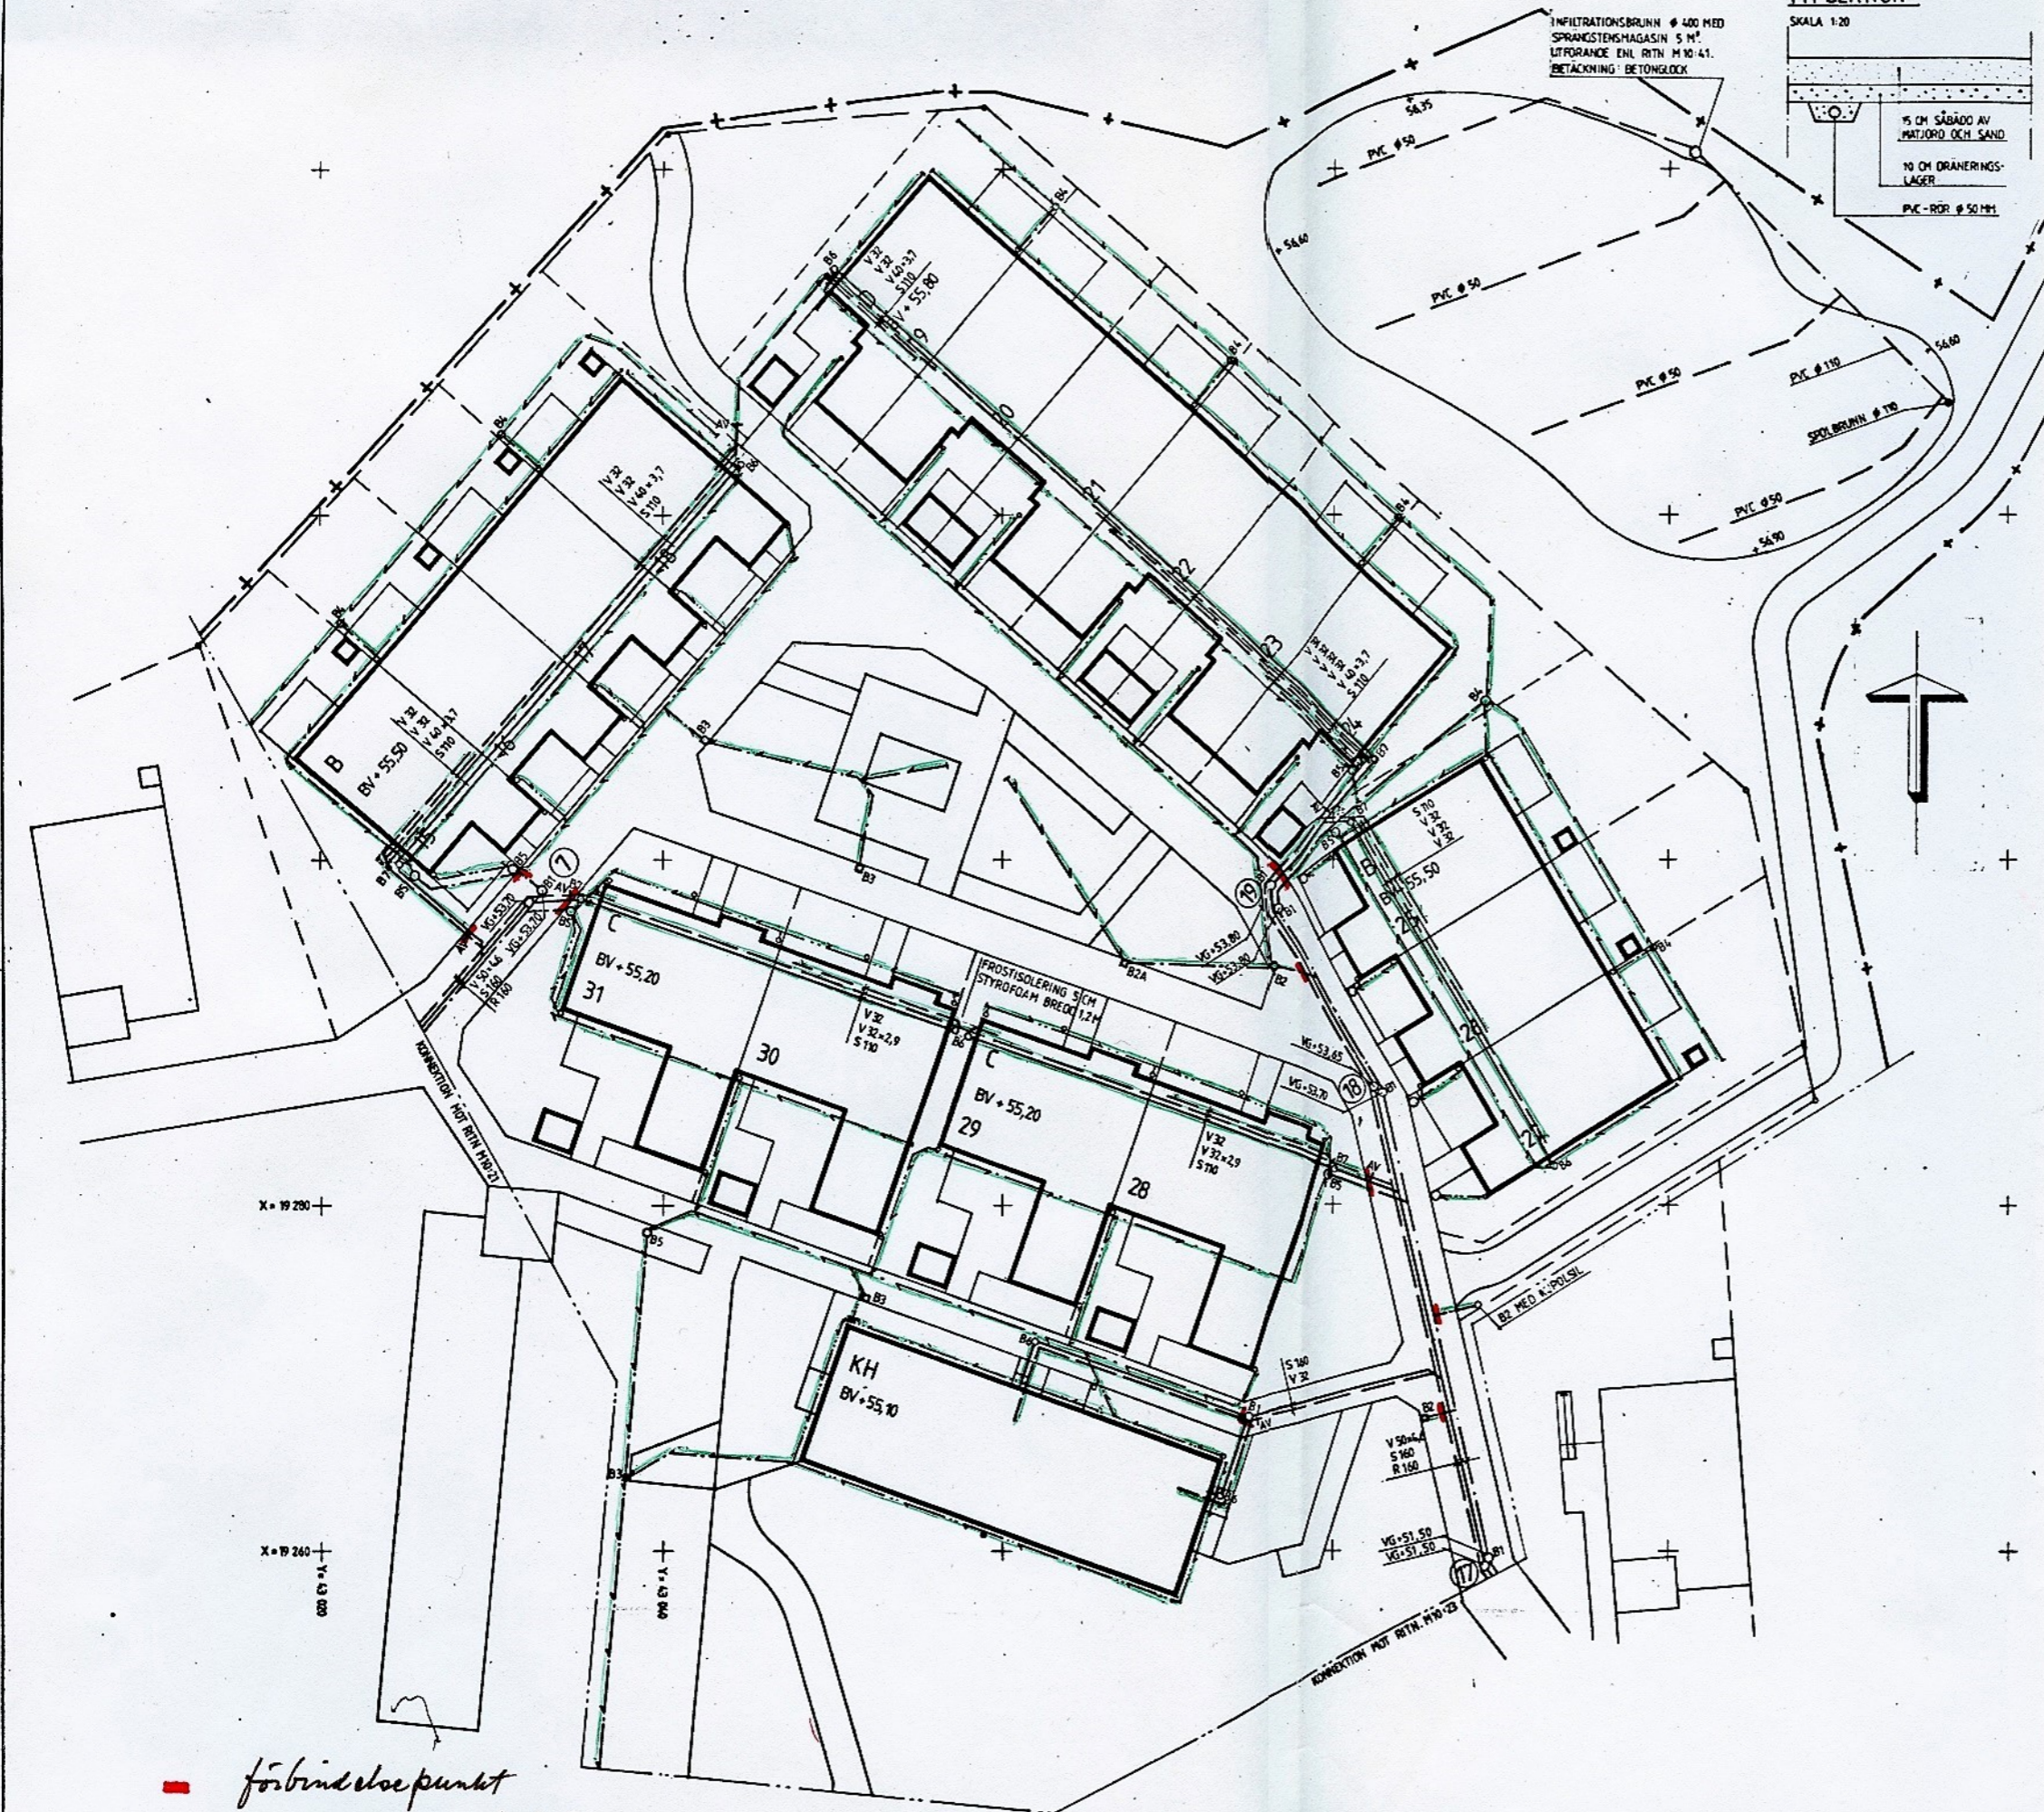

— förbindelsepunkt
 — gemensamma ledningar