

*4th E9*

FÖRKLARINGAR

- REGNVATTENLEDNING**
- LEDNING AV PVC KLASS T, MINIMILUTN 5‰ DAR EJ ANNAT ANGES
  - B1 TILLSYNSBRUNN GAP/PEM Ø 315 / 400 KÖRBAR TELESKOPBETÄCKNING
  - B2 REGNVATTENBRUNN PVC/BTG Ø 400 KÖRBAR TELESKOPBETÄCKNING
  - B2A REGNVATTENBRUNN PVC/BTG Ø 400 KÖRBAR TELESKOPBETÄCKNING UTAN SANDFÄNG
  - B3 INFILTRATIONSBRUNN BTG Ø 400 ENL DETALJ KÖRBAR TELESKOPBETÄCKNING
  - B4 INFILTRATIONSBRUNN BTG Ø 300 ENL DETALJ EJ KÖRBAR SIL
  - B5 DRÄNERINGSBRUNN PVC/BTG Ø 400 EJ KÖRBAR BETÄCKNING, TÄT


- SPILLVATTENLEDNING**
- LEDNING AV PVC KLASS T
  - B1 TILLSYNSBRUNN GAP/PEM Ø 315 / 400 KÖRBAR TELESKOPBETÄCKNING
  - B6 SPOLBRUNN PVC 110, EJ KÖRBAR BETÄCKNING
  - B7 SPOLBRUNN PVC 200, EJ KÖRBAR BETÄCKNING

- VATTENLEDNING**
- LEDNING AV PEM PN 10 Ø 50x4,6, 40x3,7
  - AVSTÄNGNINGSVENTIL, MUKTÅTANDE SLUSSVENTIL
  - ALLA V-LEDNINGAR UNDER HUS LÄGGS I SKYDDSRÖR
  - FROSTISOLERING 5 CM STYROFOAM BREDD 1,2 M

- SERVISLEDNINGAR**
- VATTEN PEM Ø 32x2,9 PN 10
  - SPILLVATTEN PVC Ø 110 KLASS T
  - REGNVATTEN PVC Ø 110 (DÄR EJ ANNAT ANGES) KLASS T
  - ANSLUTNINGSHÖJD FÖR AVLOPP VID HUSLIV 1.10 M UNDER FÄRDIGT GOLV.
  - DRÄNERINGSLEDNINGAR**
  - PVC Ø 90
  - DSA Ø 100
  - S-DRÄN Ø 100

- GRÄNSER**
- TOMTGRÄNS
  - KVARTERSGRÄNS
  - ARBETSRÅDESGRÄNS

*—•— förbindelsepunkt*  
*—•— gemensamma ledningar*

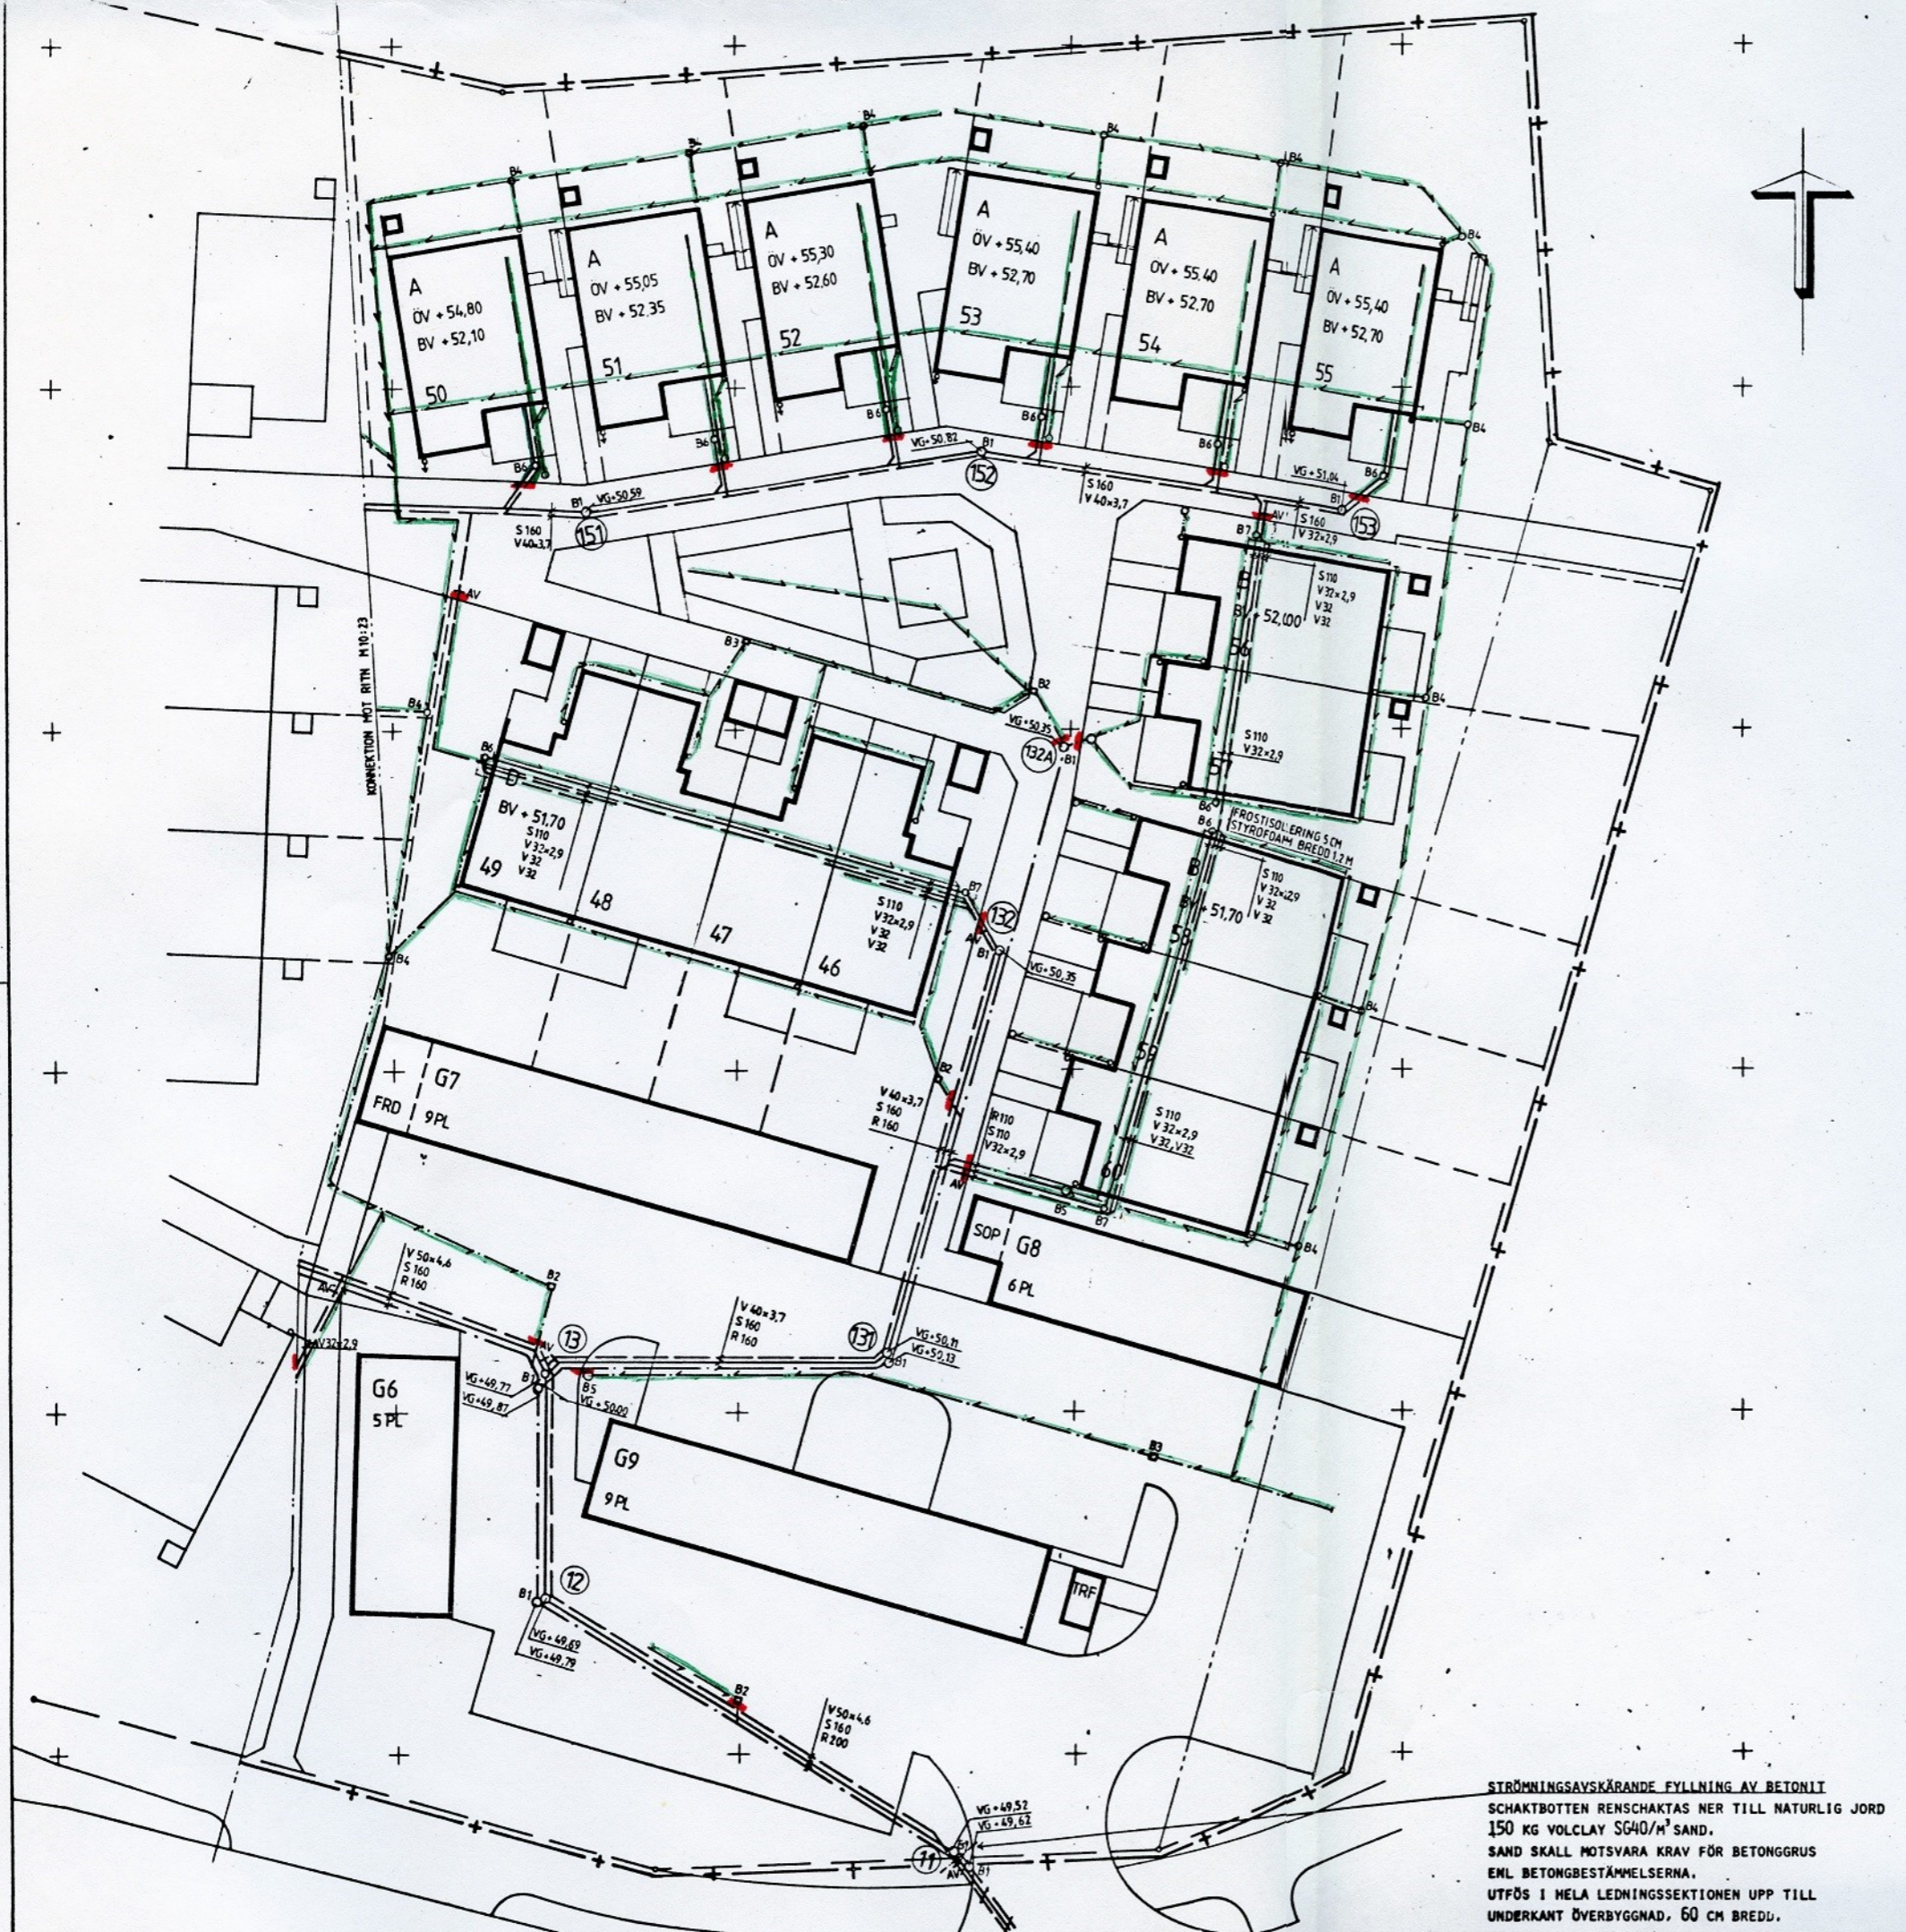

STRÖMNINGSÄVSKÄRANDE FYLNING AV BETONIT  
 SCHAKTBOTTEN RENSCHAKTAS NER TILL NATURLIG JORD  
 150 KG VOLCLAY SG40/M<sup>3</sup> SAND.  
 SAND SKALL MOTSVARA KRAV FÖR BETONGGRUS  
 ENL BETONGBESTÄMMELESENA.  
 UTFÖS I HELA LEDNINGSSEKTIONEN UPP TILL  
 UNDERKANT ÖVERBYGGNAD, 60 CM BREDD.

**Riksbyggen**  
 PROJEKTERINGSKONTORET GÖTEBORG  
 Box 31166, 400 32 Göteborg  
 Mobil: 031-42 04 00

**ARBETSRTNING**

E	ENL PH 6	84.05.02
D	ENL PH 4	LL 83.10.26
C	ENL PH 3	LL 83.10.18
B	ENL PH 2	LL 83.09.21
A	ENL PH 1	LL 83.09.08

ARB.NR 65 10 21

**CONTEKTON**  
 ARKITEKTKONTOR AB  
 Kungälvsgatan 11, 411 08 Göteborg, Tel: 031 17 80 00

plätzer projektavdelningen  
 Plätzer Bygg AB Kulleråkersväg 10 B 412 28 Molndal, Tel: 031 07 80 00

**KV TAGGTICKAN, MÖLNDAL**

VÄ-PLAN  
 ÖSTRA DELEN  
 SKALA 1:200

HANDL AV: EBO NILSSON  
 RITAD AV: BON

E9